


FLUCHT- UND RETTUNGSPLAN

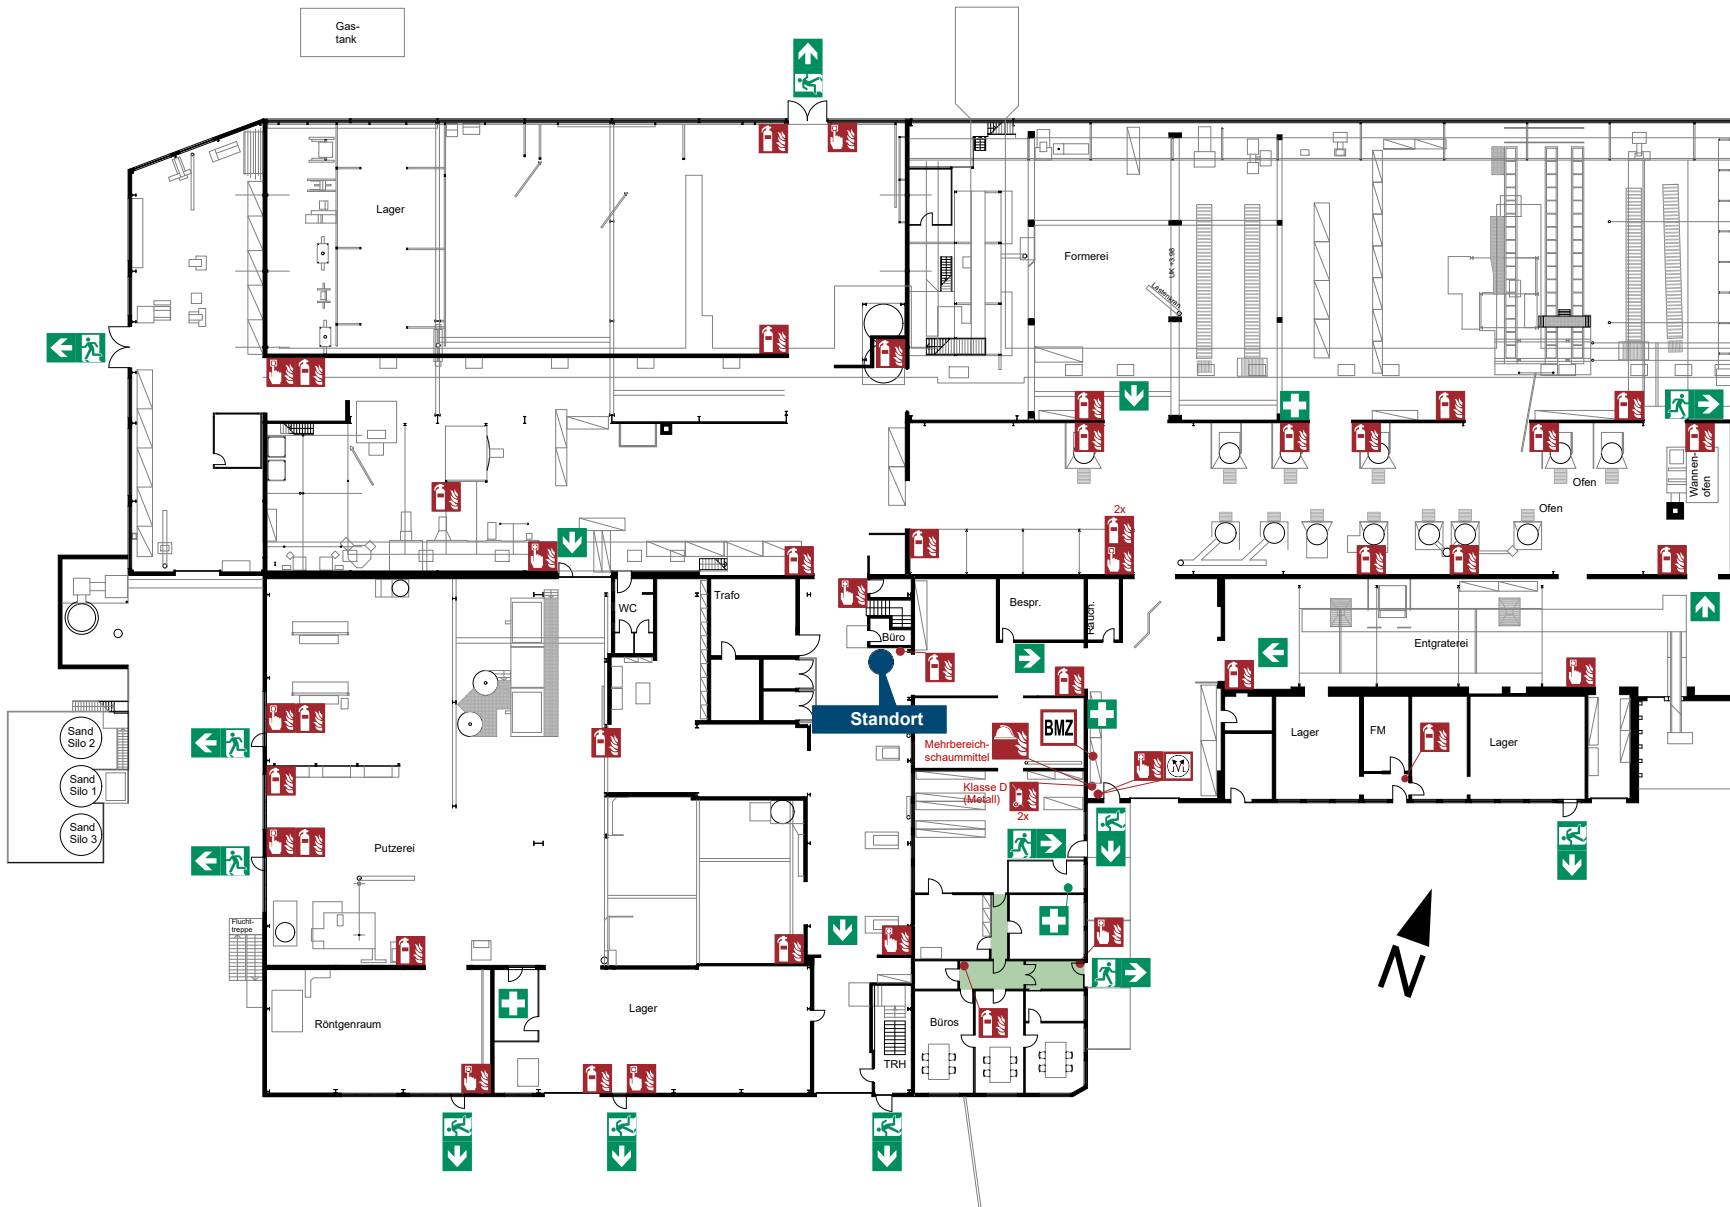

Verhalten im Brandfall


Ruhe bewahren

- Brand melden**
 - Telefon: 112 und oder:
 - Wo brennt es?
 - Was brennt?
 - Wie viel brennt?
 - Welche Gefahren?
 - Warten auf Rückfragen!
 - Brandmelder betätigen
- In Sicherheit bringen**
 - Gefährdete Personen mithinnehmen
 - Türen schließen
 - Gegenzeichnen
 - Fluchtwegen folgen
 - Keinen Aufzug benutzen
 - Auf Anweisung achten
- Löschversuch unternehmen**
 - Feuerlöscher, Wandhydrant benutzen
 - Mittel und Geräte zur Brandbekämpfung benutzen

Verhalten bei Unfällen

Ruhe bewahren

- Unfall melden**
 - Telefon: 112 und oder:
 - Wo ist es passiert?
 - Was ist passiert?
 - Wie viele Verletzte?
 - Welche Art von Verletzung?
 - Warten auf Rückfragen!
- Erste Hilfe**
 - Absicherung des Unfallortes
 - Versorgung der Verletzten
 - Anweisungen beachten
- Weitere Maßnahmen**
 - Rettungsdienste einweisen
 - Schadstoffe entfernen

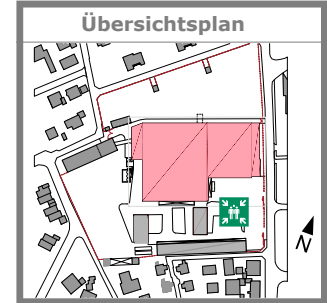

Legende

- Standort
- Feuerlöscher
- Fahrbarer Feuerlöscher
- Notausgang
- Erste Hilfe
- Richtungsangabe
- Sammelstelle
- Rettungsweg
- Brandmelder

	Nächste Revision:	Architektur u. Brandschutz GmbH
	Erdgeschoss	OLIVER BUCHSTOR Dipl.-Ing. (FH) Freier Architekt M. Eng. TU - Brandschutz u. Sicherheitstechnik
	Plan Nr. 01.02.01	Humboldtstr. 6 · 72400 Böttingen · Tel. 0949 7476 914 707 brandschutz@buchstora-architektur.de · www.buchstora-architektur.de
	Stand: 01/2024	